


**LTPSJBDS**  
rue James T. KIRK

**DOMOTIQUEZELIO**  
**SCHEMA DE PUISSANCE**

Dessiné le : 20/01/14  
Modifié le : DATE MODIF  
Par : M. SPOCK

01  
02

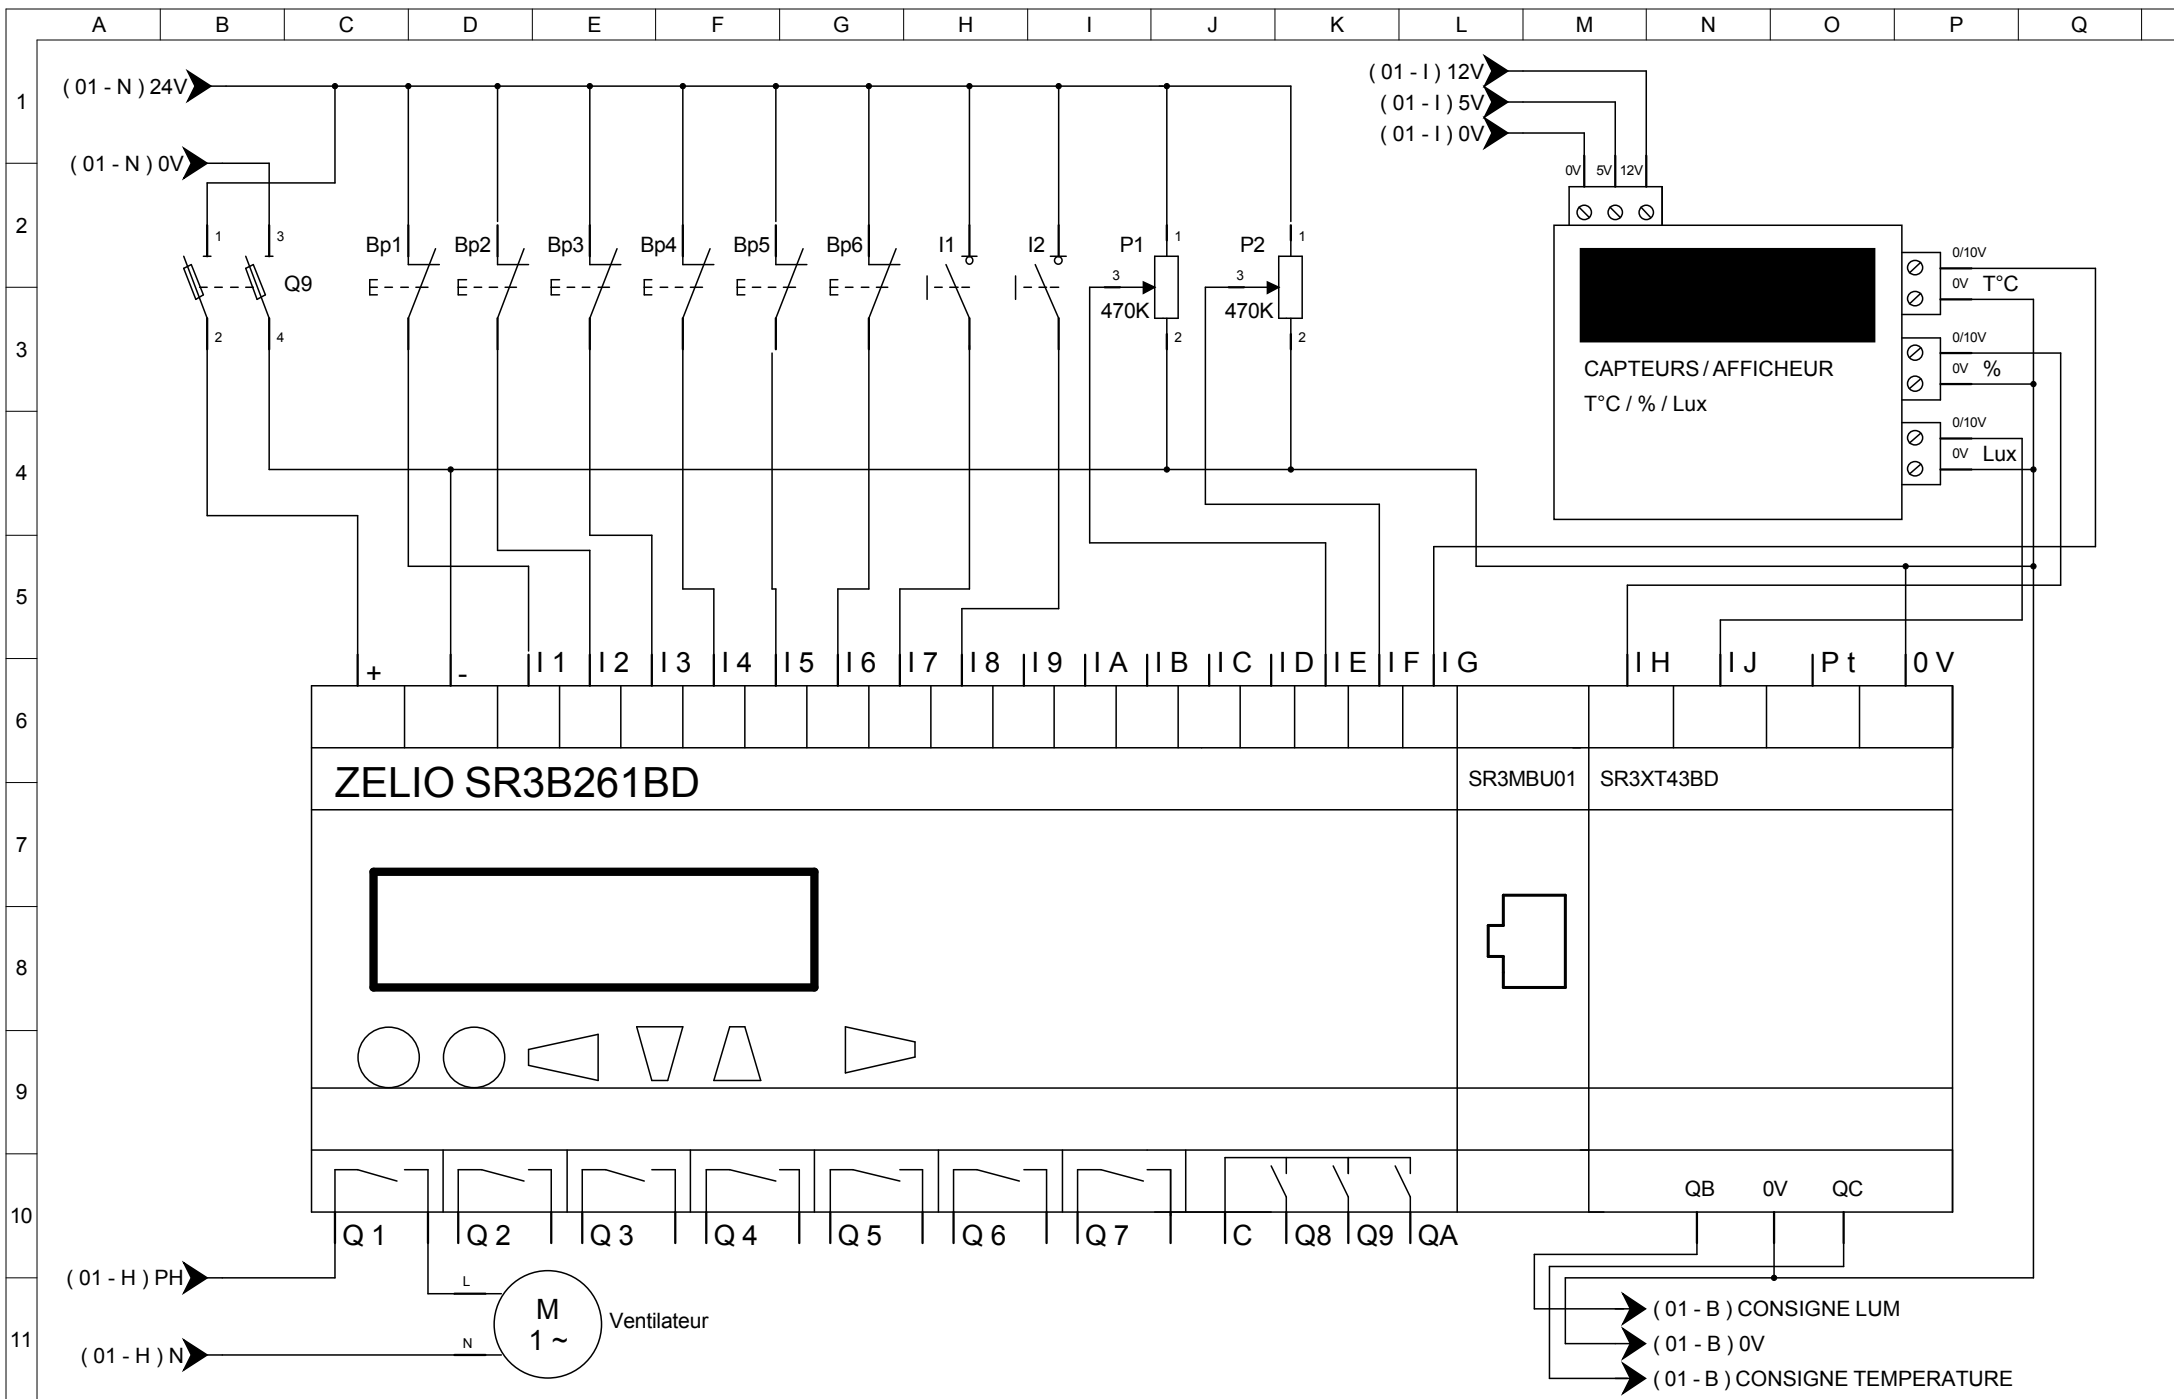

**LTPSJBDLS**  
rue James T. KIRK

**DOMOTIQUE ZELIO**  
**Schéma de commande**

Dessiné le : 20/01/14  
Modifié le : DATE MODIF  
Par : M. SPOCK