

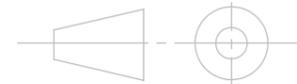




Dessinateur: ATEL YEAH	Projet: LETTRE LED	Echelle: 1:10
Repère: Rep 100	Ensemble: /	Date: 31/10/2020
		Sous ensemble: LETTRE LED ISOMETRIQUE

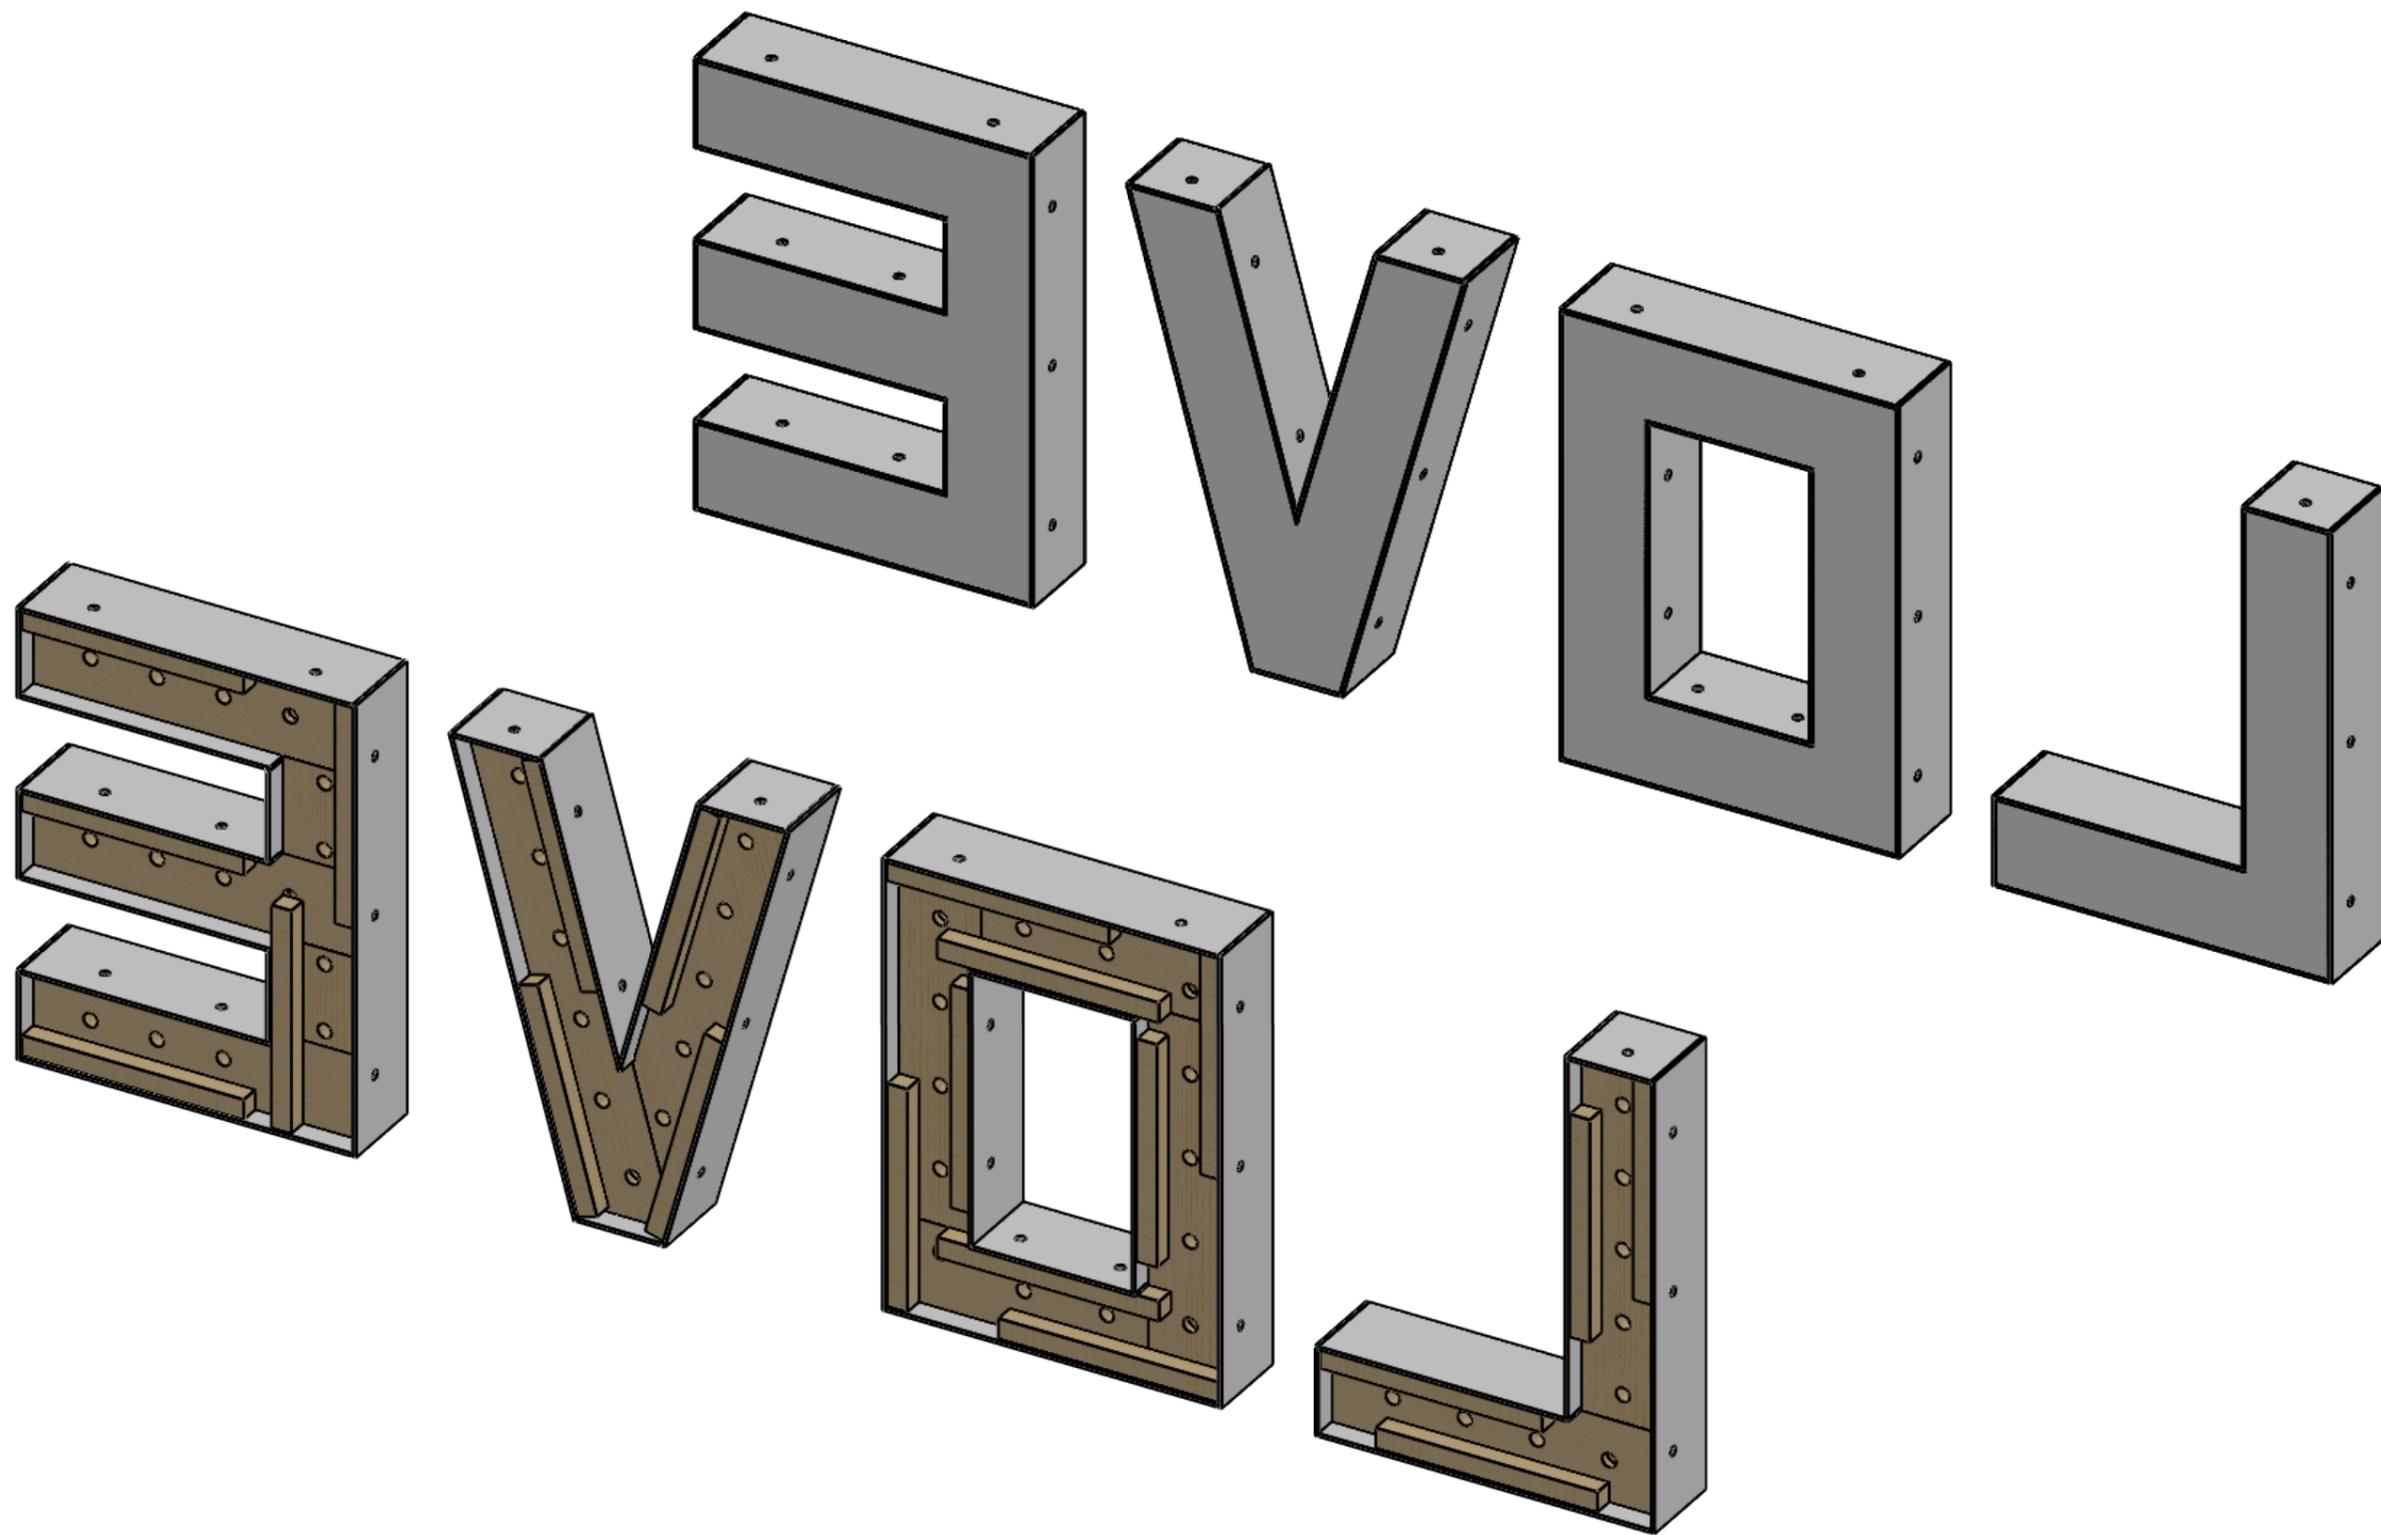

Dessinateur: ATEL YEAH	Projet: LETTRE LED	Echelle: 1:10
Repère: Rep 100	Ensemble: /	Date: 31/10/2020
		Sous ensemble: LETTRE LED ISOMETRIQUE






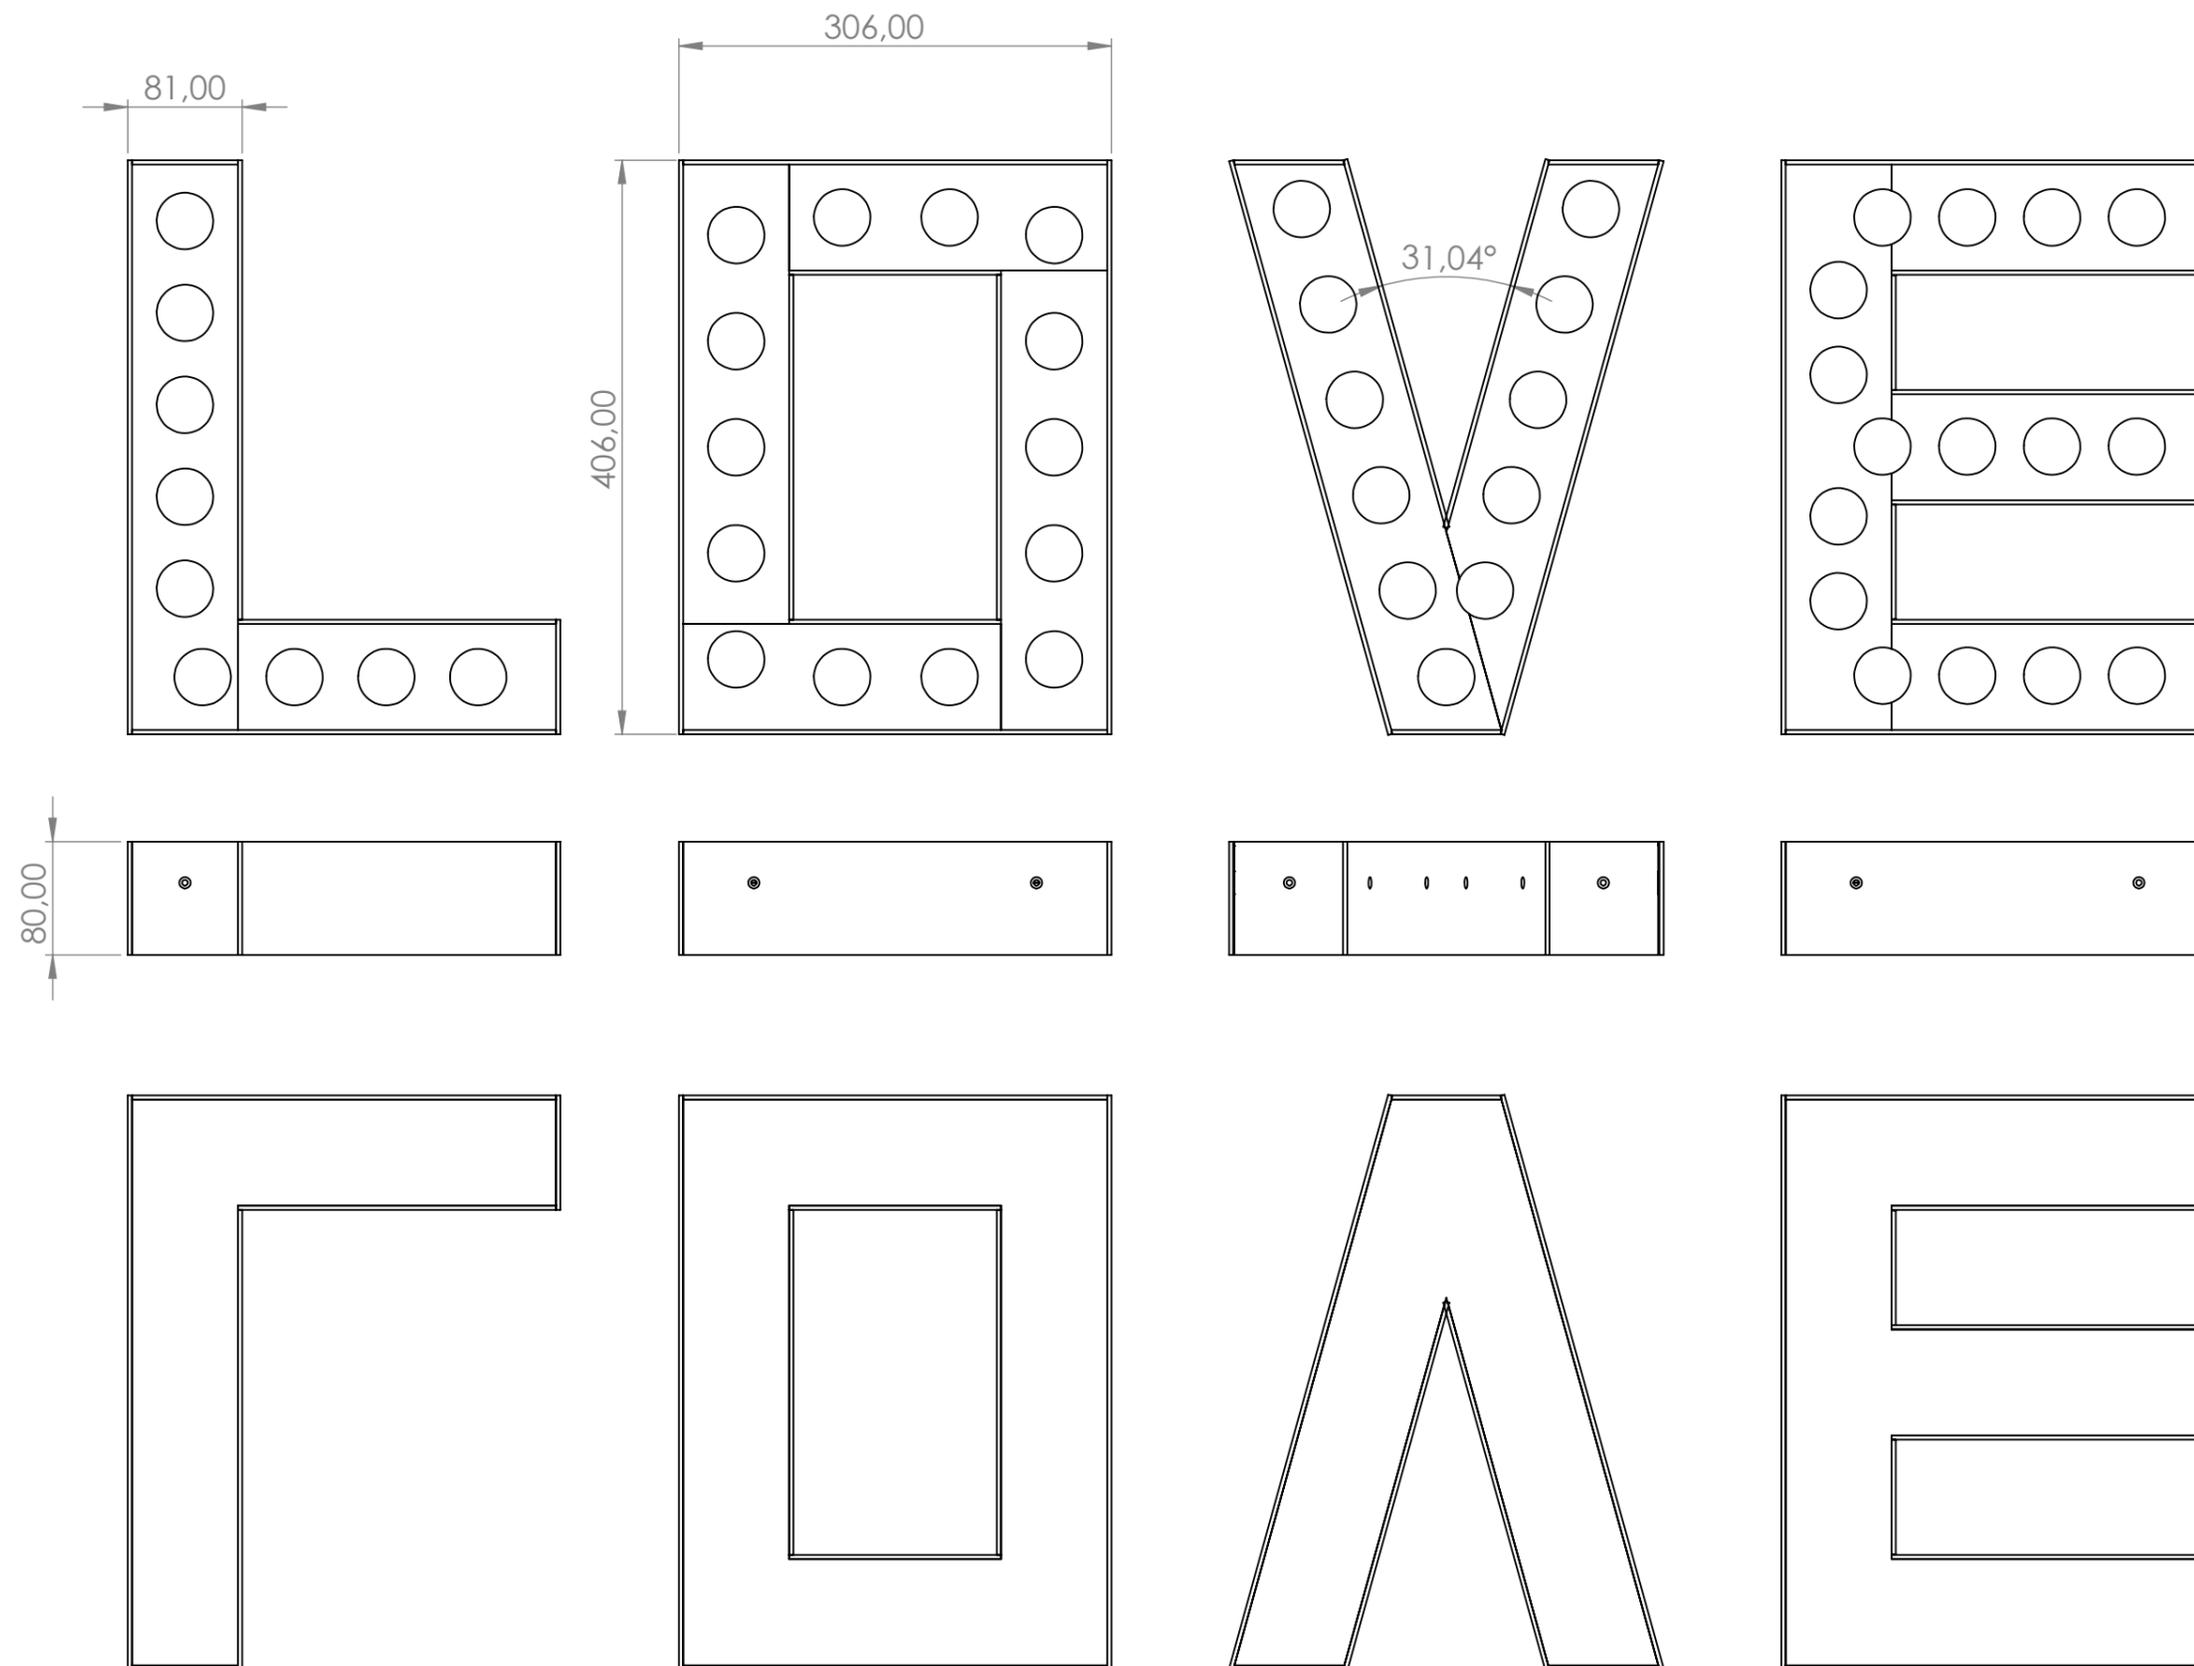



Dessinateur: ATEL YEAH	Projet: LETTRE LED	Echelle: 1:10
Repère: Rep 100	Ensemble: /	Date: 31/10/2020
		Sous ensemble: LETTRE LED


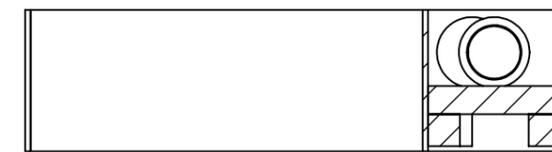
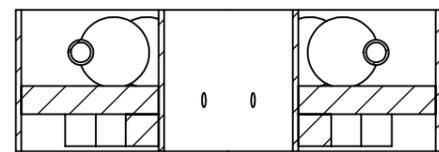



COUPE A-A
ECHELLE 1 : 4

3,00
18,00

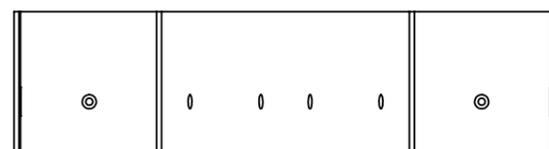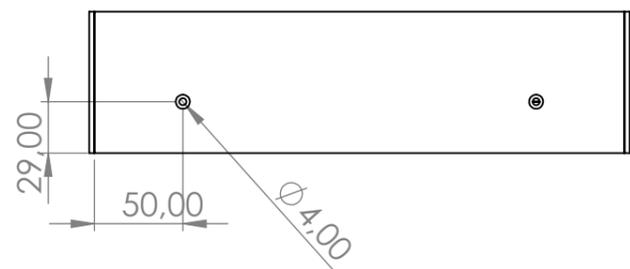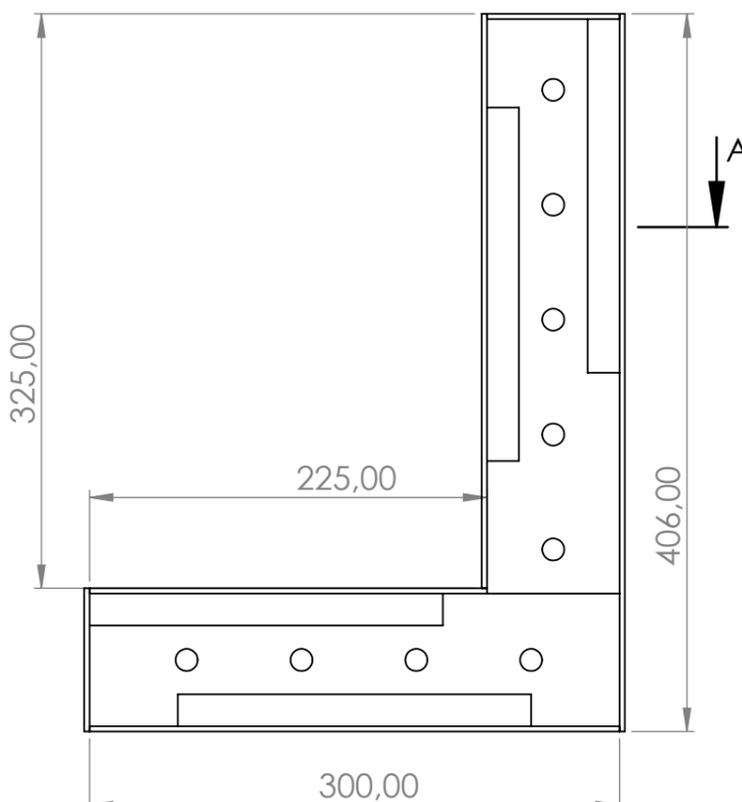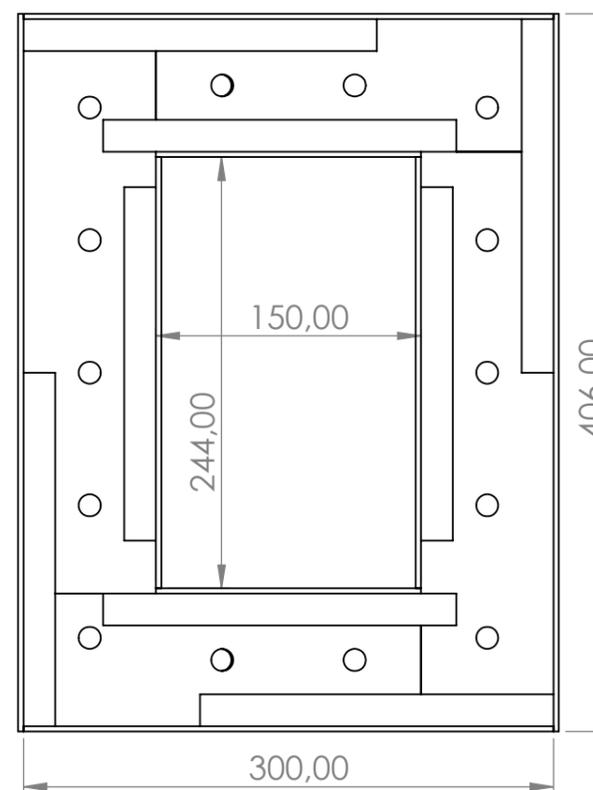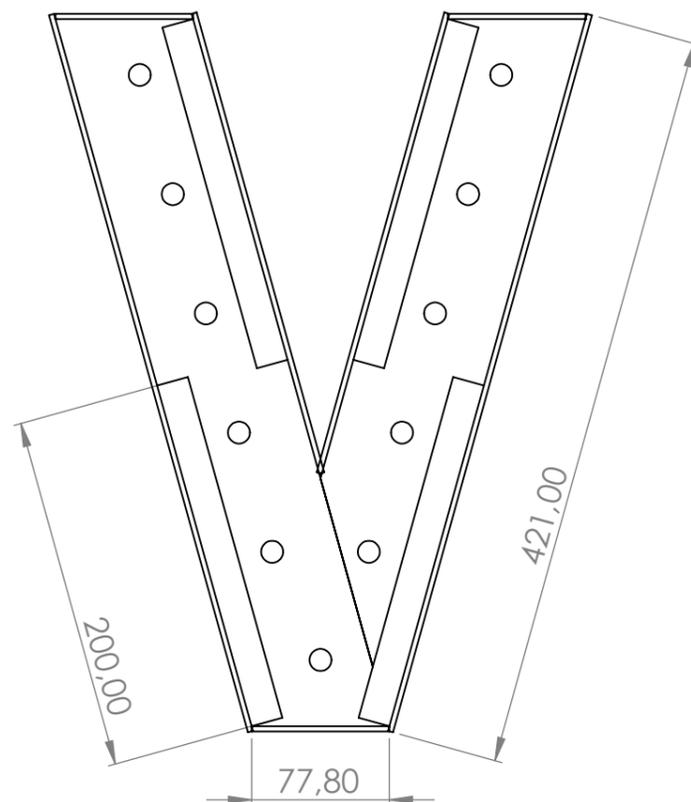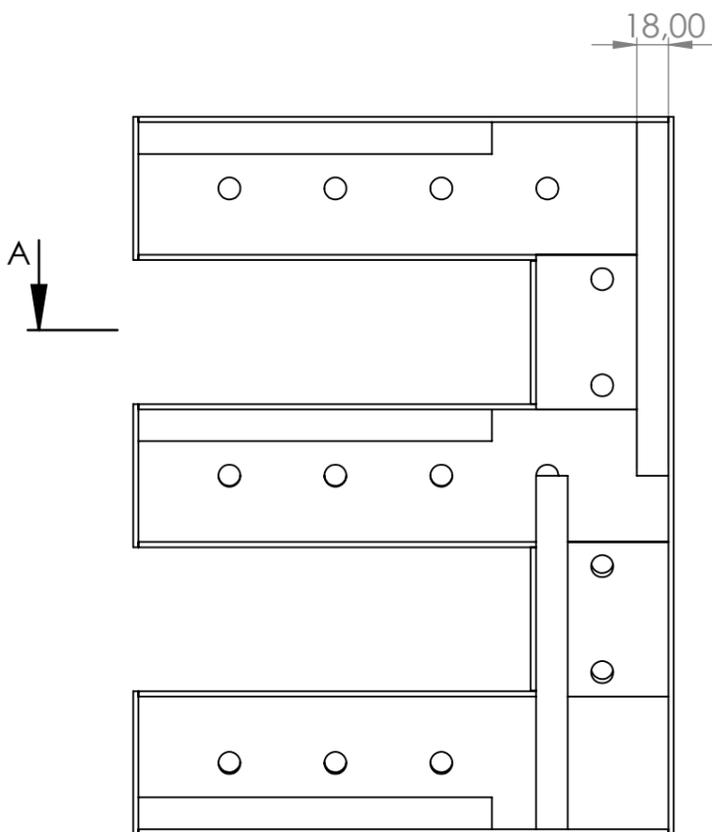

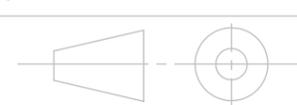Dessinateur: ATEL YEAH	Projet: LETTRE LED	Echelle: 1:10
Repère: Rep 100	Ensemble: /	Date: 31/10/2020
		Sous ensemble: LETTRE LED ARRIERE OUVERT

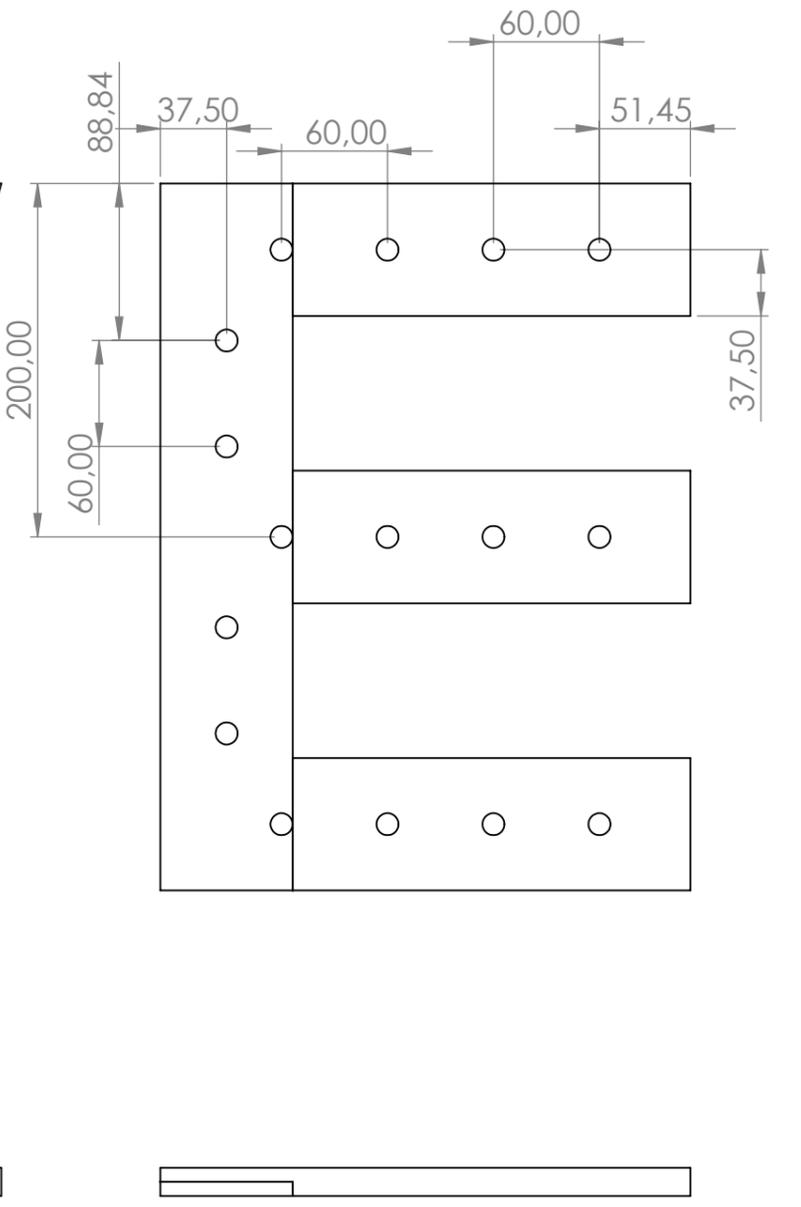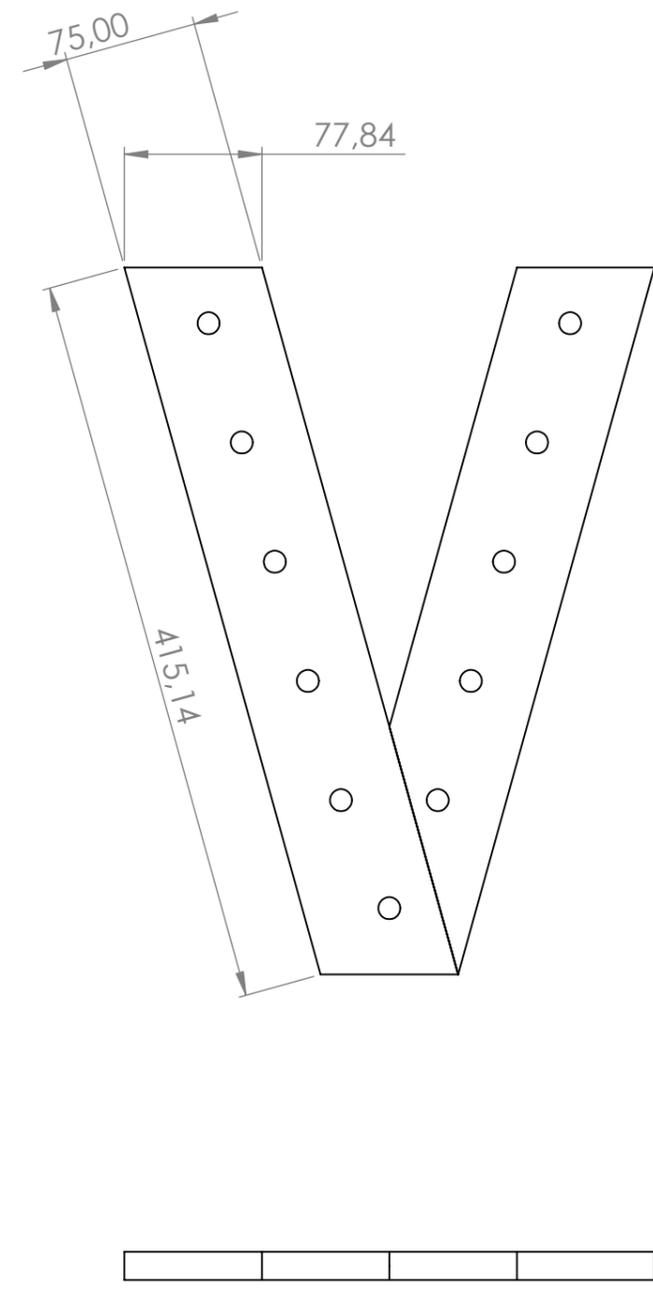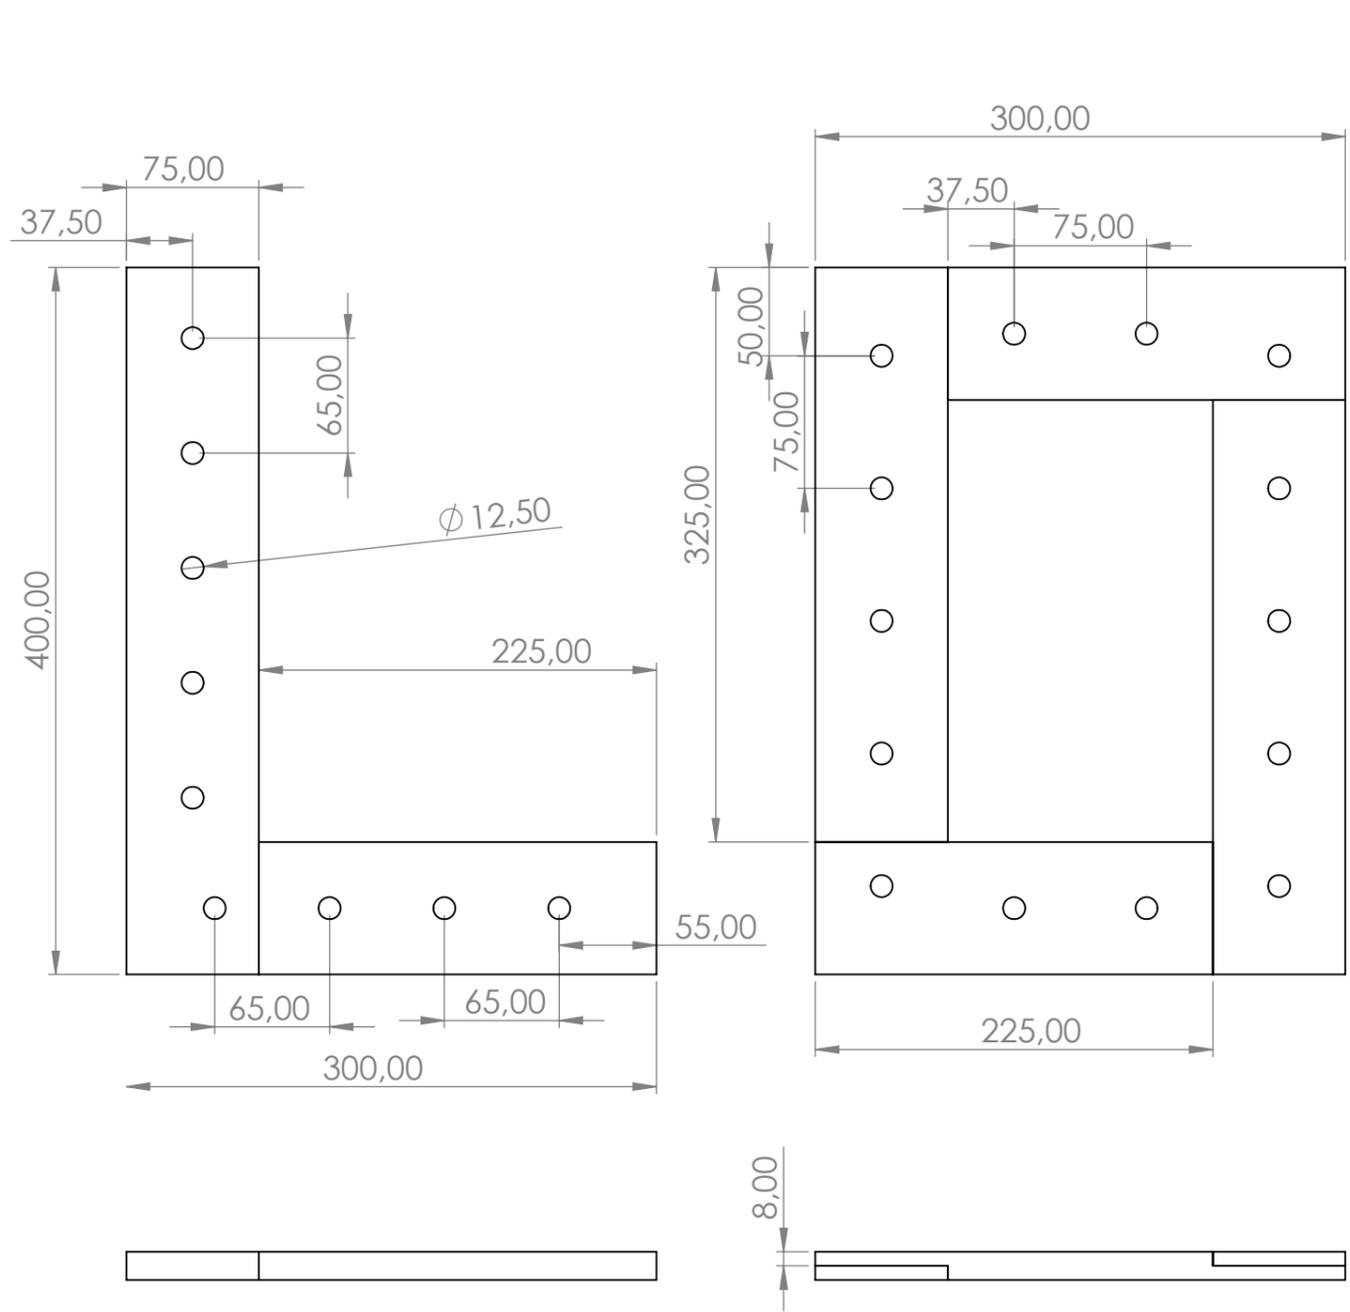

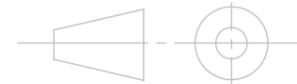Dessinateur: ATEL YEAH	Projet: LETTRE LED	Echelle: 1:10
Repère: Rep 100	Ensemble: /	Date: 31/10/2020
		Sous ensemble: BOIS PALETTE