
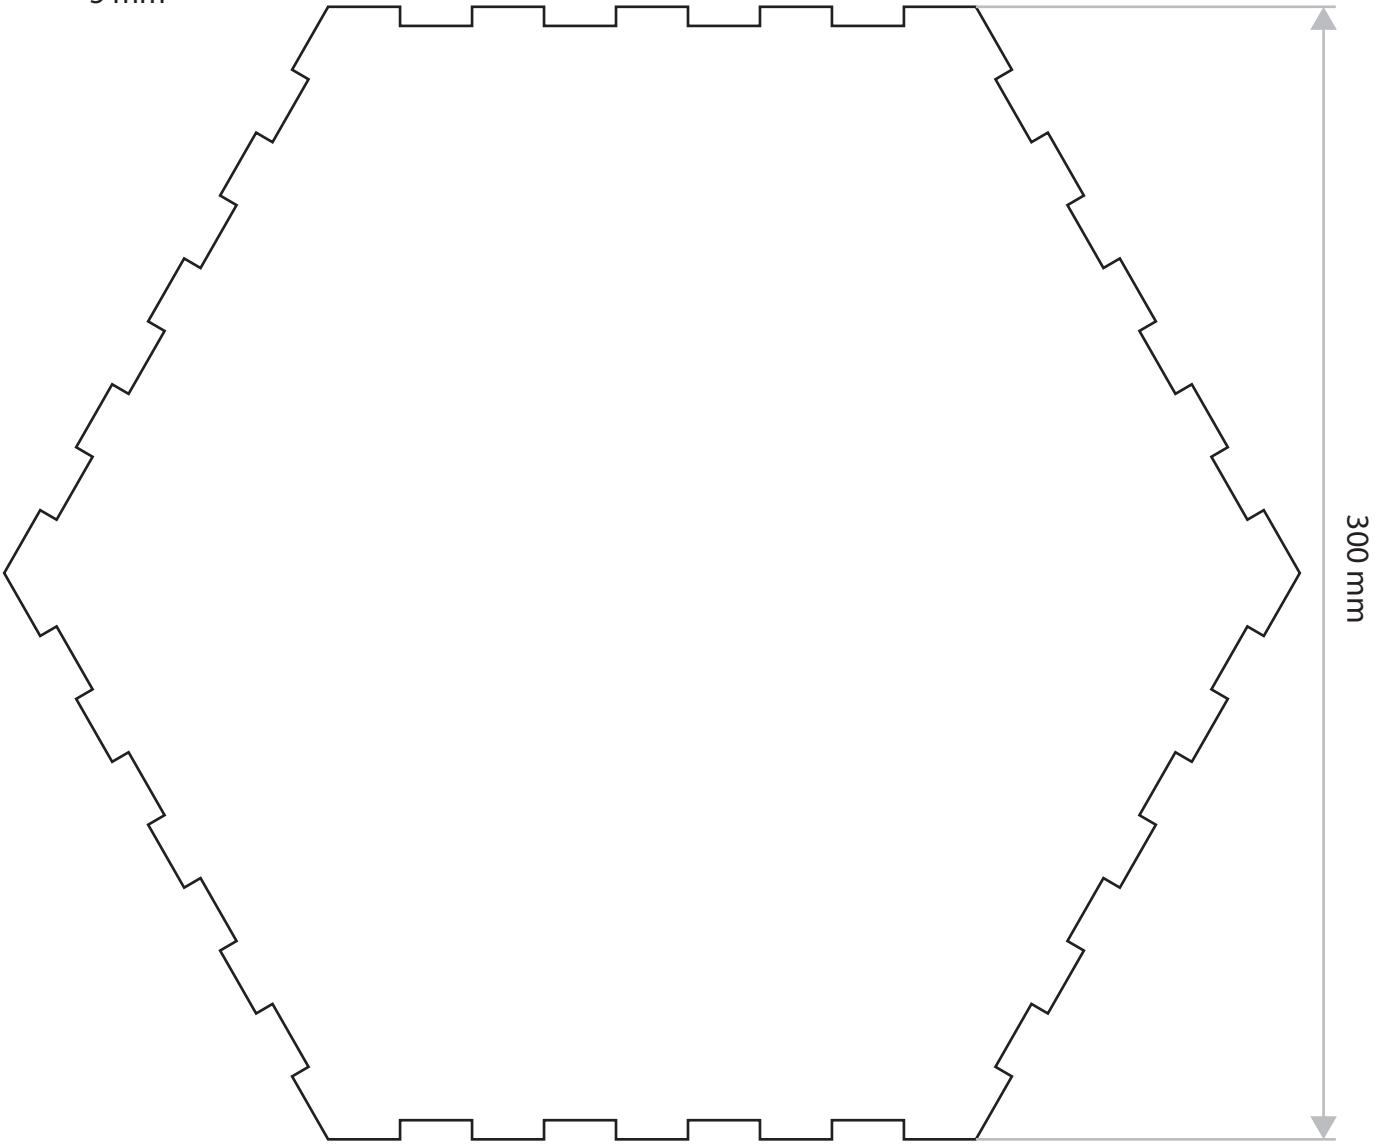


# Plan pour plateau :

épaisseur : 6 mm

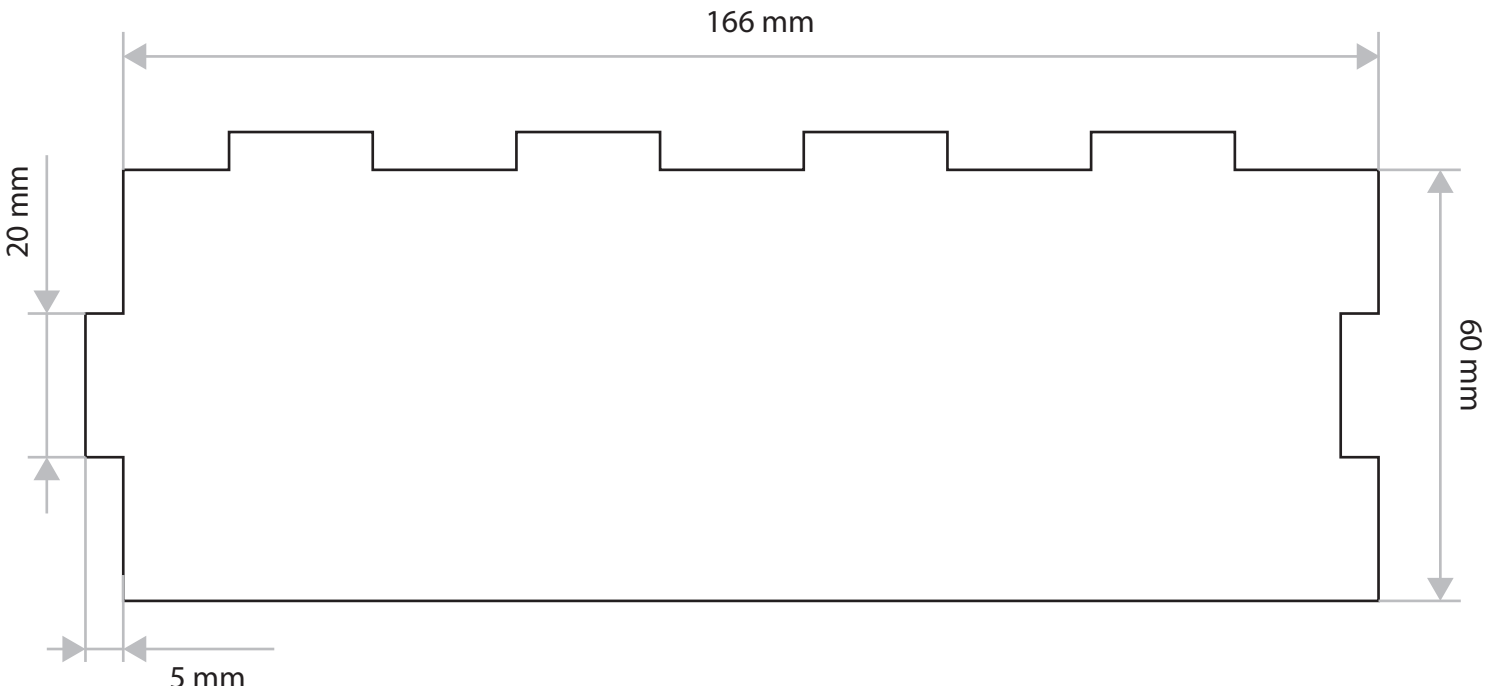

Echelle 1:2